




Карта границ зон с особыми условиями использования территории муниципального образования "Лобазовский сельсовет" Октябрьского района Курской области

УТВЕРЖДЕНО
решением Собрания депутатов
Лобазовского сельсовета
Октябрьского района Курской области
от 12 ноября 2021 года № 15

— Среднегодовая повторяемость направления ветра
— Штиль

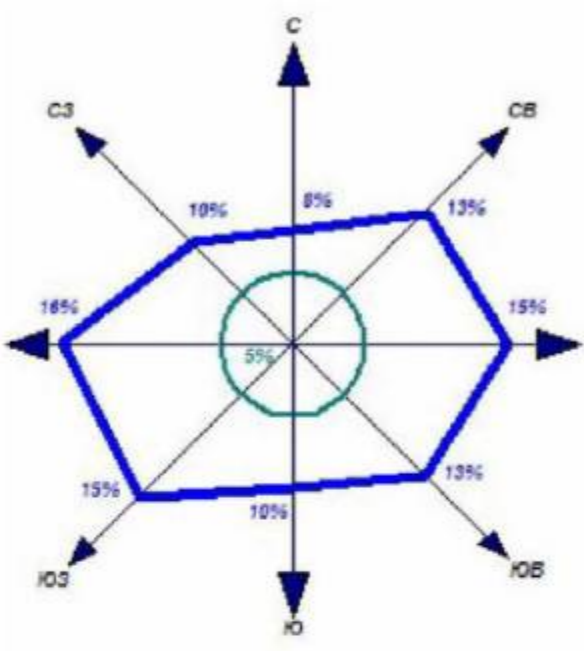

Дьяконовский сельсовет

Черницынский сельсовет

Плотовский сельсовет

МЕДВЕНСКИЙ РАЙОН

КУРСКИЙ РАЙОН

УСЛОВНЫЕ ОБОЗНАЧЕНИЯ

Границы

- Граница района
- Граница сельсовета
- Граница населенного пункта

Объекты улично-дорожной сети населенного пункта

- Улицы, дороги
- Проезды

ОКС гидротехнических сооружений

- Плотина
- Дамба

ОКС внешнего автомобильного транспорта

- Автомобильная дорога регионального значения с асфальтным покрытием
- Автомобильная дорога межмуниципального значения с асфальтным покрытием
- Автомобильная дорога с асфальтным и грунтовым покрытием

ОКС транспортных сооружений

- Мост
- Трубы водопропускные

Поверхностные водные объекты

- Река, ручей
- Пруды, озера
- Болото, заболоченность

Растительность

- Леса густые, питомники, сплошные заросли кустарника
- Луговая растительность
- Сад
- Озеленение вдоль дорог

ОКС инженерной инфраструктуры

- ЛЭП 35 Кв
- ЛЭП 110 Кв

Градостроительное зонирование

- Ж1 Зона малоэтажной жилой застройки
- О1 Зона размещения объектов многофункционального общественно-делового, коммерческого, социального и коммунально-бытового назначения
- П1 Зона, занятая объектами производственного и коммунально-складского назначения
- СХ1 Зона, занятая сельскохозяйственными угодьями
- СХ2 Зона, занятая объектами сельскохозяйственного назначения
- СХ3 Зона природно-ландшафтной территории, в соответствии с местными условиями
- ИТ1 Зона улично-дорожной сети
- ИТ2 Зона инженерной инфраструктуры
- ИТ3 Зона транспортной инфраструктуры
- С1 Зона кладбищ
- С2 Зона скотомогильников
- Р1 Зона рекреации зеленых насаждений
- Р2 Зона рекреации водных объектов

Ограничения использования территории

- Водоохранная зона
- Прибрежная защитная полоса
- Зона охраны источников питьевого водоснабжения 1-го пояса
- Зона охраны источников питьевого водоснабжения 2-го пояса
- Зона охраны источников питьевого водоснабжения 3-го пояса
- Граница санитарно-защитных зон
- Граница санитарного разрыва (санитарная полоса отчуждения)
- Охранная зона автомобильных дорог (Придорожная полоса)

Правила землепользования и застройки муниципального образования "Лобазовский сельсовет" Октябрьского района Курской области						
Изм.	Изм. ут.	Лист	№ док.	Подп.	Дата	
Рук. проекта	Воробьева С.Н.					
Топограф	Рожинская Е.А.					
Графические материалы обоснования внесения изменений в Правила землепользования и застройки муниципального образования "Лобазовский сельсовет" Октябрьского района Курской области						
Карта границ зон с особыми условиями использования территории муниципального образования "Лобазовский сельсовет" Октябрьского района Курской области. Масштаб 1:25000						
				Страница	Лист	Листов
					2	2
ИП Воробьева С.Н.						